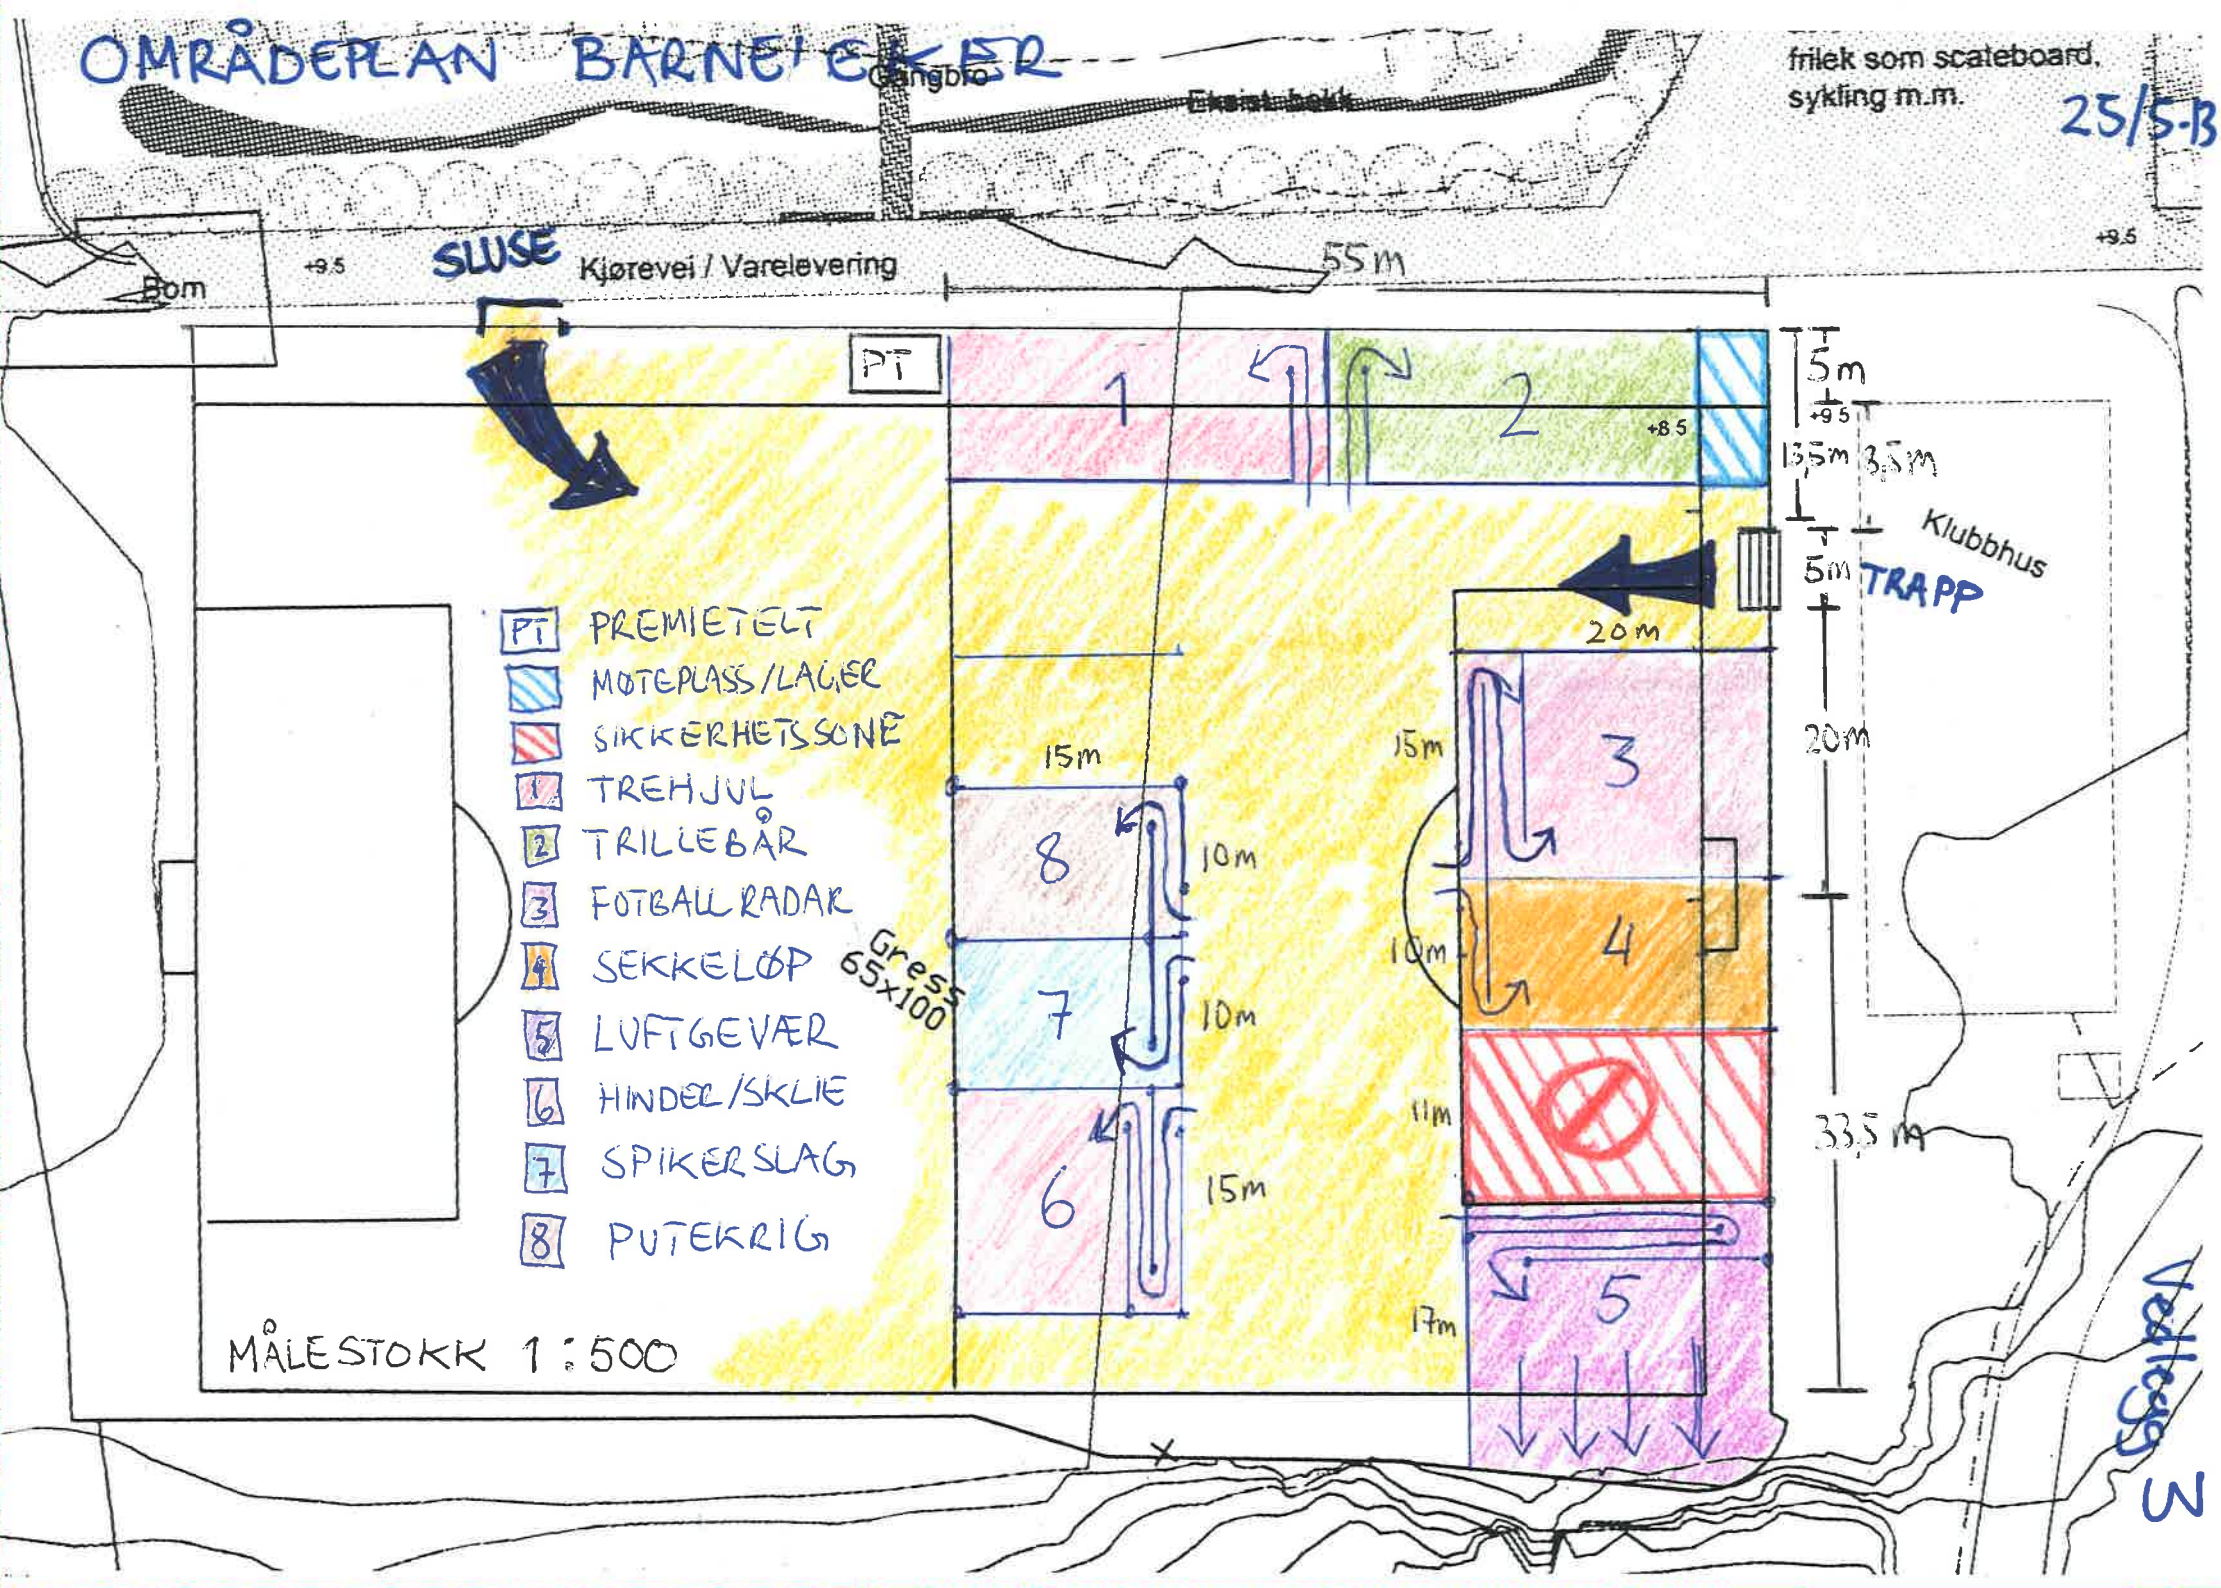
OMRÅDEPLAN BARNE'EKER
Gangbro
Eksist. bekk
frilek som scateboard, sykling m.m.
25/5-13
Bom
+9.5
SLUSE
Kjørevei / Varelevering
55m
PT
1
2
+8.5
5m
+9.5
13,5m
3,5m
Klubbhus
5m
TRAPP
20m
3
15m
20m
4
10m
11m
33,5m
5
17m
8
15m
10m
7
10m
6
15m
Gress 65x100
PT PREMIETELT
MØTEPLASS/LAGER
SIKKERHETSSONE
1 TREHJUL
2 TRILLEBÅR
3 FOTBALLRADAR
4 SEKKELØP
5 LUFTGEVÆR
6 HINDER/SKLIE
7 SPIKERSLAG
8 PUTEKRIG
MÅLESTOKK 1:500
Vedlegg 3